

COMUNE DI MELPIGNANO

Prov. di Lecce

Proprietà: CCEN Melpignano s.r.l. (Boltano)

Gestori: Antonio Santoro
Consiglio Mancarella

cell: 333 - 4890266
cell: 339 - 8431076

AVIOSUPERFICIE CORTE

TAV.1 - Planimetria generale

Ing. Arnaldo Alfano : Via Vitt. Emanuele 97 - 73040 Supersano (LE)
arnaldo.alfano@gmail.com

LOCALITA' - CURTI DROSO
MELPIGNANO (LE)
cell: 333-4890266

PLANIMETRIA GENERALE scala 1:1000

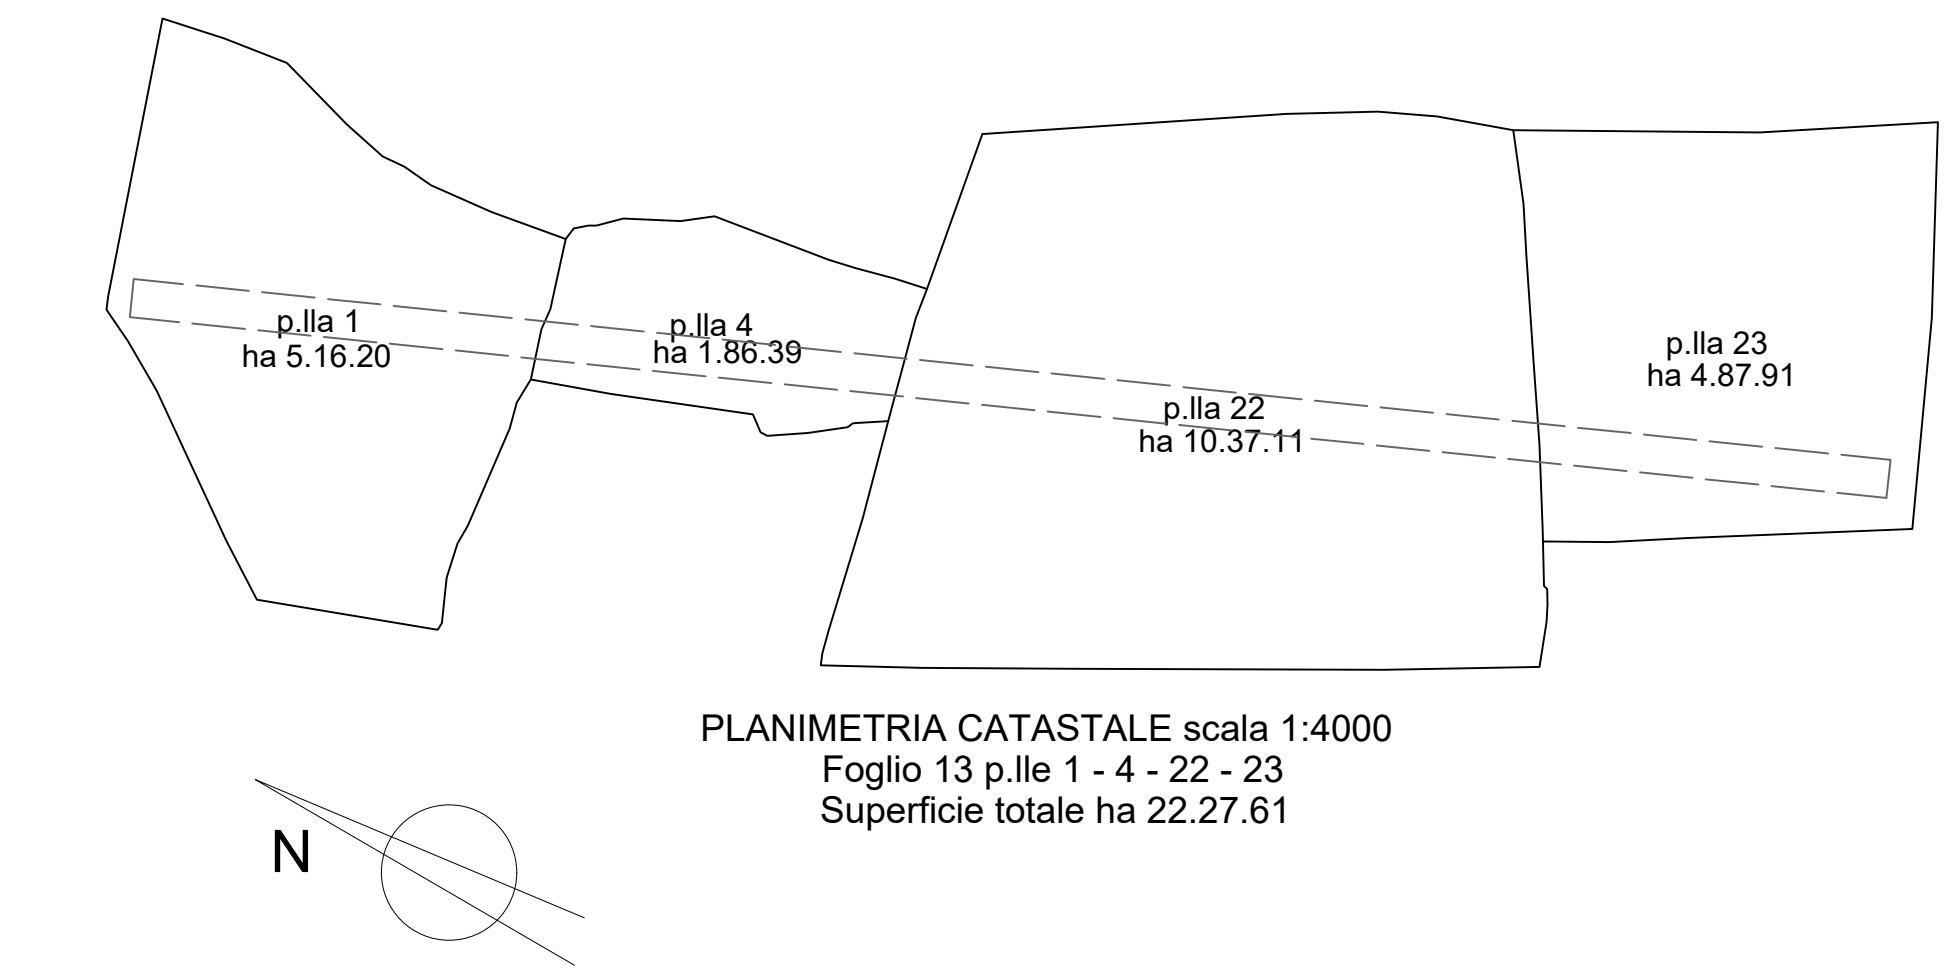
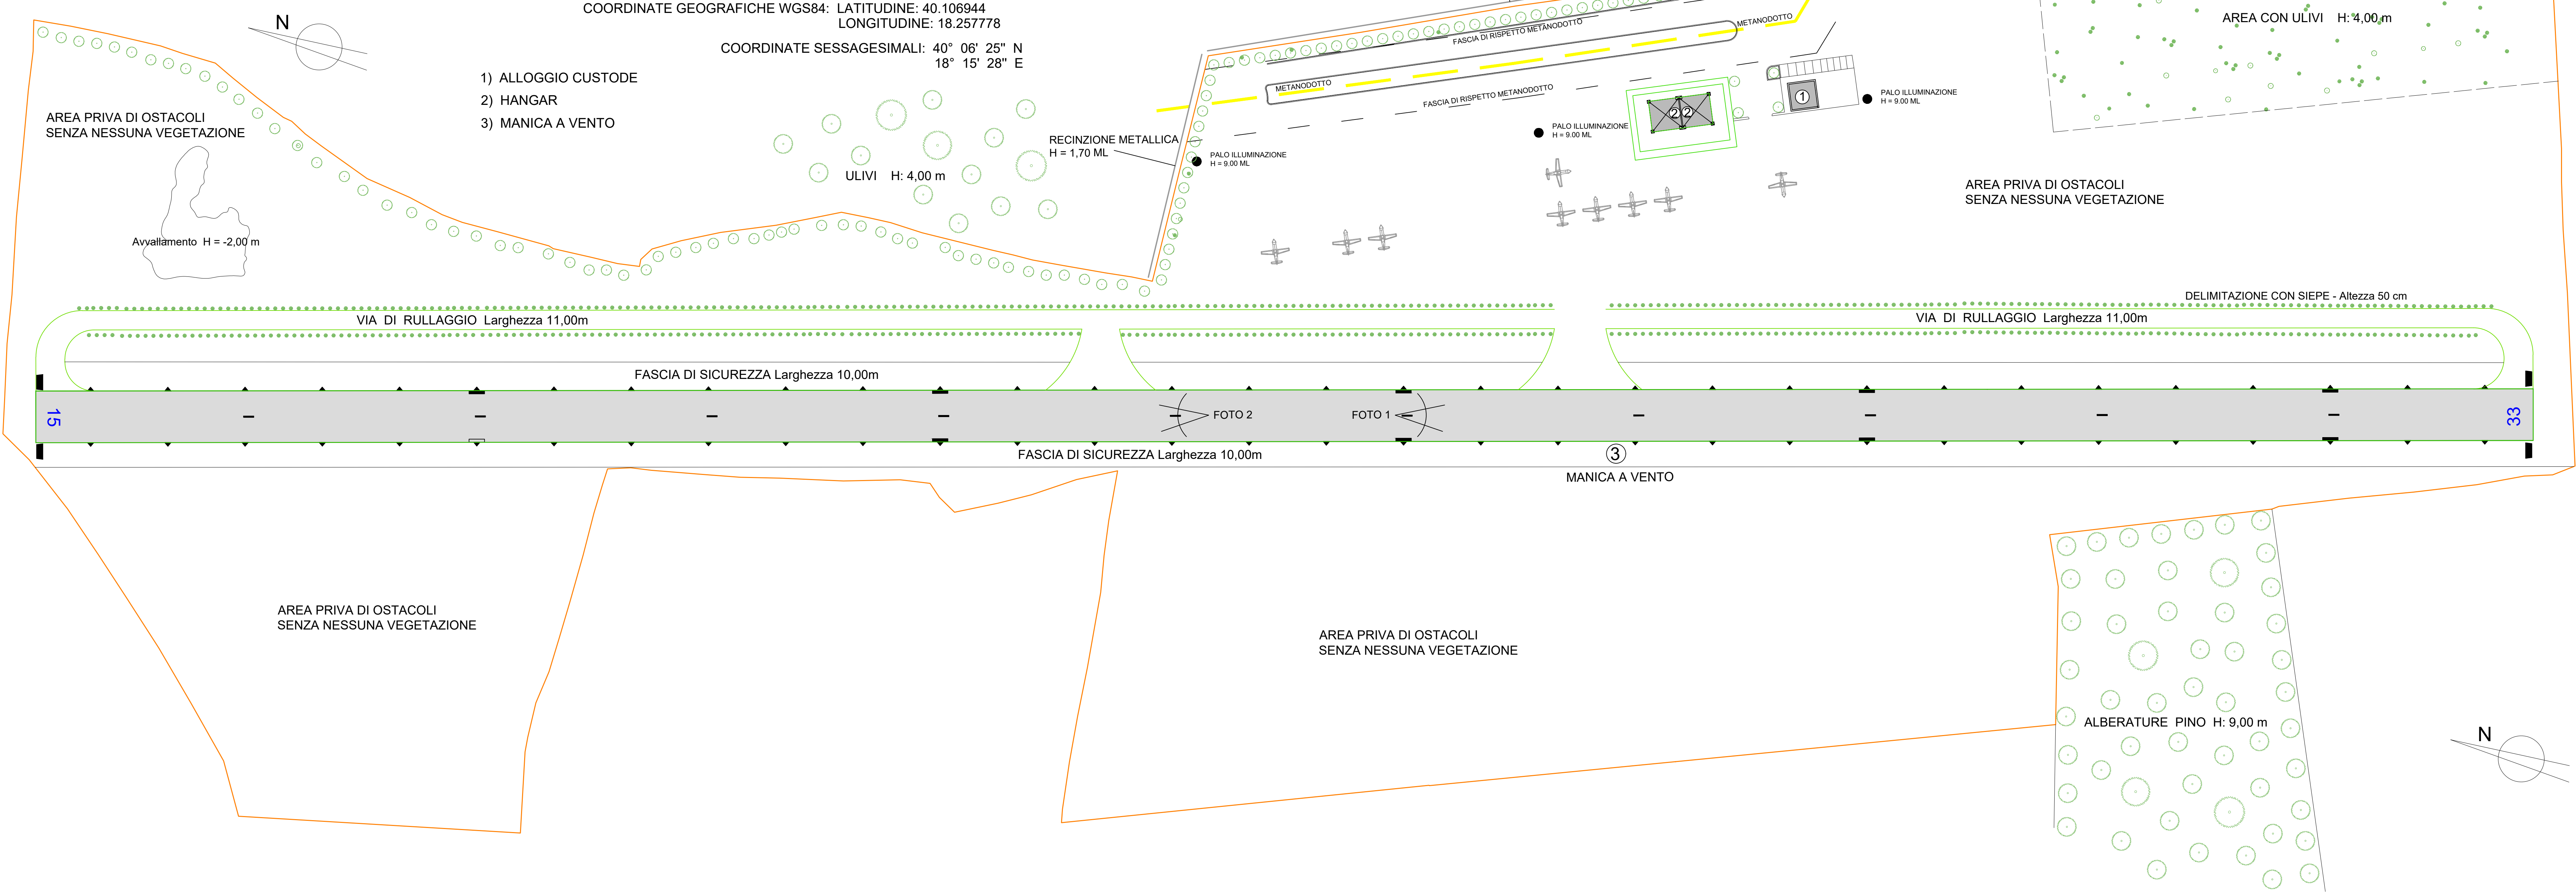


FOTO 1 IN DIREZIONE 150°



FOTO 2 IN DIREZIONE 330°



FOTO AEREA GOOGLE EARTH